


绘图人/日期
DRAWN BY/DATE

工料会签日期
CONFIRMED BY/DATE

变冷媒流量多联式空调机组性能表

序号	系统编号	服务区域	室外机						室内机						备注	
			制冷量	电源	功率	COP	噪声	数量	编号	形式	制冷量	电源	功率	噪声		数量
			kW	V-φ-Hz	kW	(W/W)	dB(A)	台			kW	V-φ-Hz	W	dB(A)		台
1	SAC-8F-01	UPS机房	22.4	380-3-50	5.5	4.0	56	1	SACI-112	SACI-112	11.2	220-1-50	200	37	2	
2	SAC-8F-02	UPS机房(备用)	22.4	380-3-50	5.5	4.0	56	1	SACI-112	SACI-112	11.2	220-1-50	200	37	2	备用

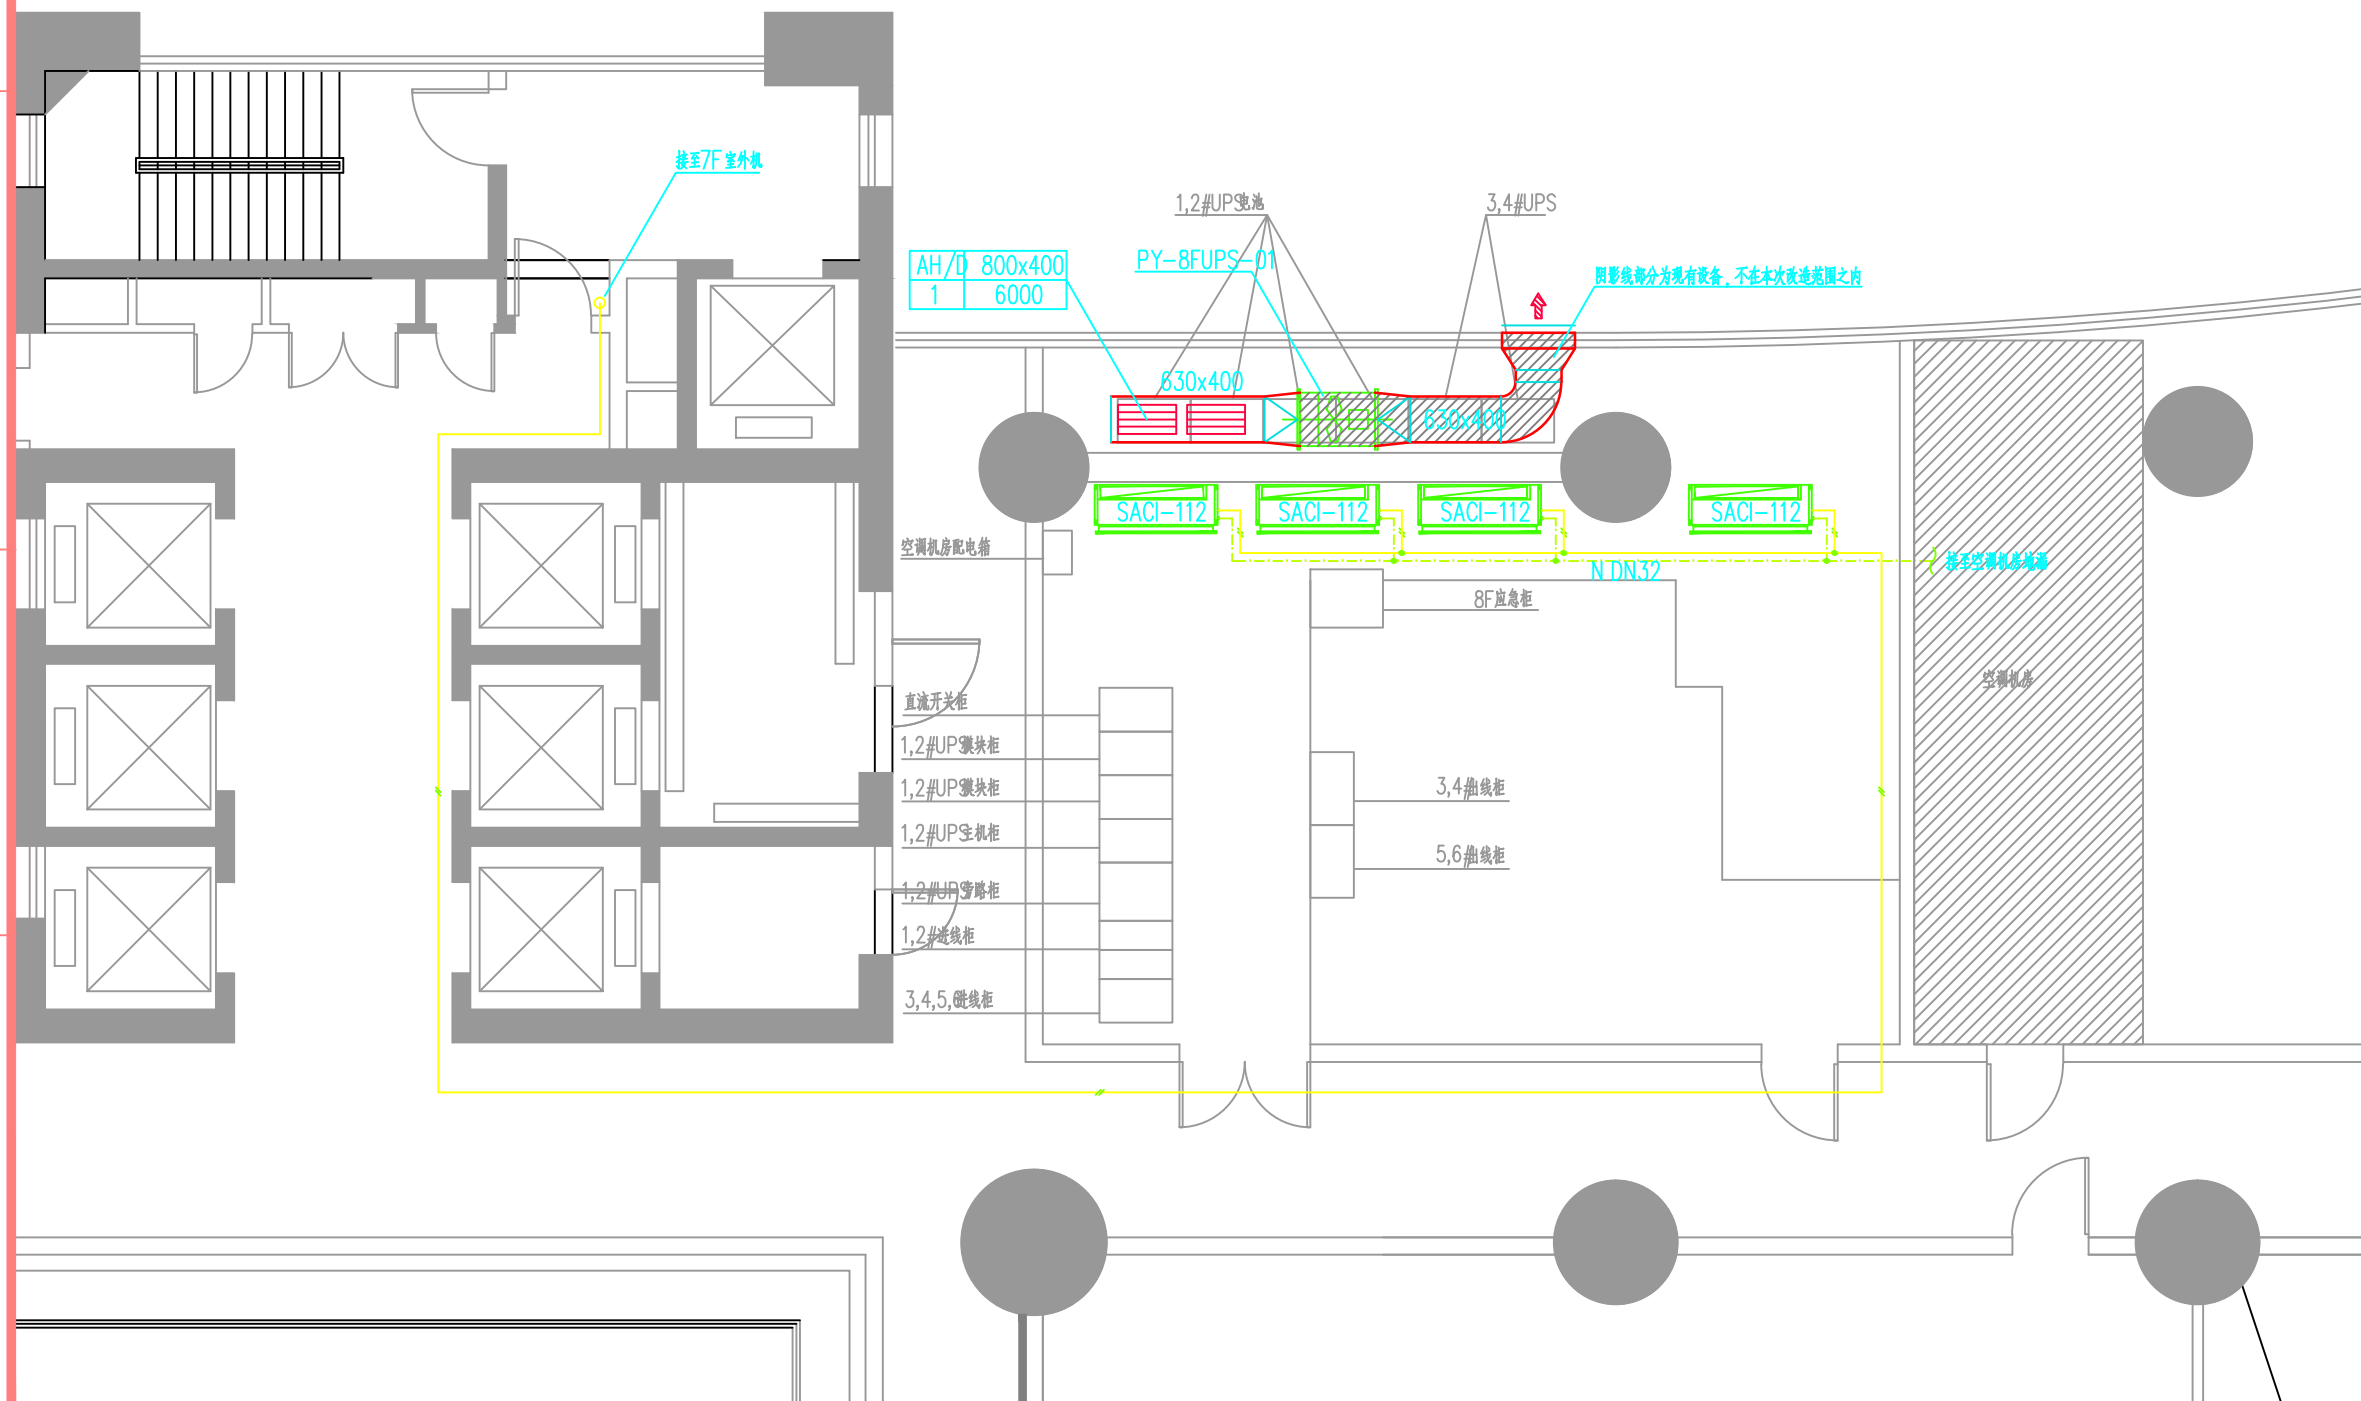

华东建筑设计研究院有限公司
EAST CHINA ARCHITECTURAL DESIGN & RESEARCH INSTITUTE CO.,LTD
工程设计甲级 证书编号 A131004031
ECADI
华东建筑设计研究总院

合作设计单位
CO-OPERATED WITH

机电审定人/日期
MEP AUTHORIZED FOR ISSUE BY/DATE

专业审定人/日期
DISCIPLINE AUTHORIZED FOR ISSUE BY/DATE

设计总负责人/日期
DESIGN CHIEF/DATE

机电负责人/日期
MEP RESPONSIBLE BY/DATE

审核人/日期
AUDITED BY/DATE

专业负责人/日期
DISCIPLINE RESPONSIBLE BY/DATE

校对人/日期
CHECKED BY/DATE

设计人/日期
DESIGNED BY/DATE

建设单位
CLIENT

项目名称
PROJECT

图名
DRAWING TITLE

工程编号 JOB NO.	阶段 STATUS	施工图
比例 SCALE	专业 DISCIPLINE	暖通
日期 DATE	图号 DRAWING NO.	M-20-01