


A 总平面索引图 1:150

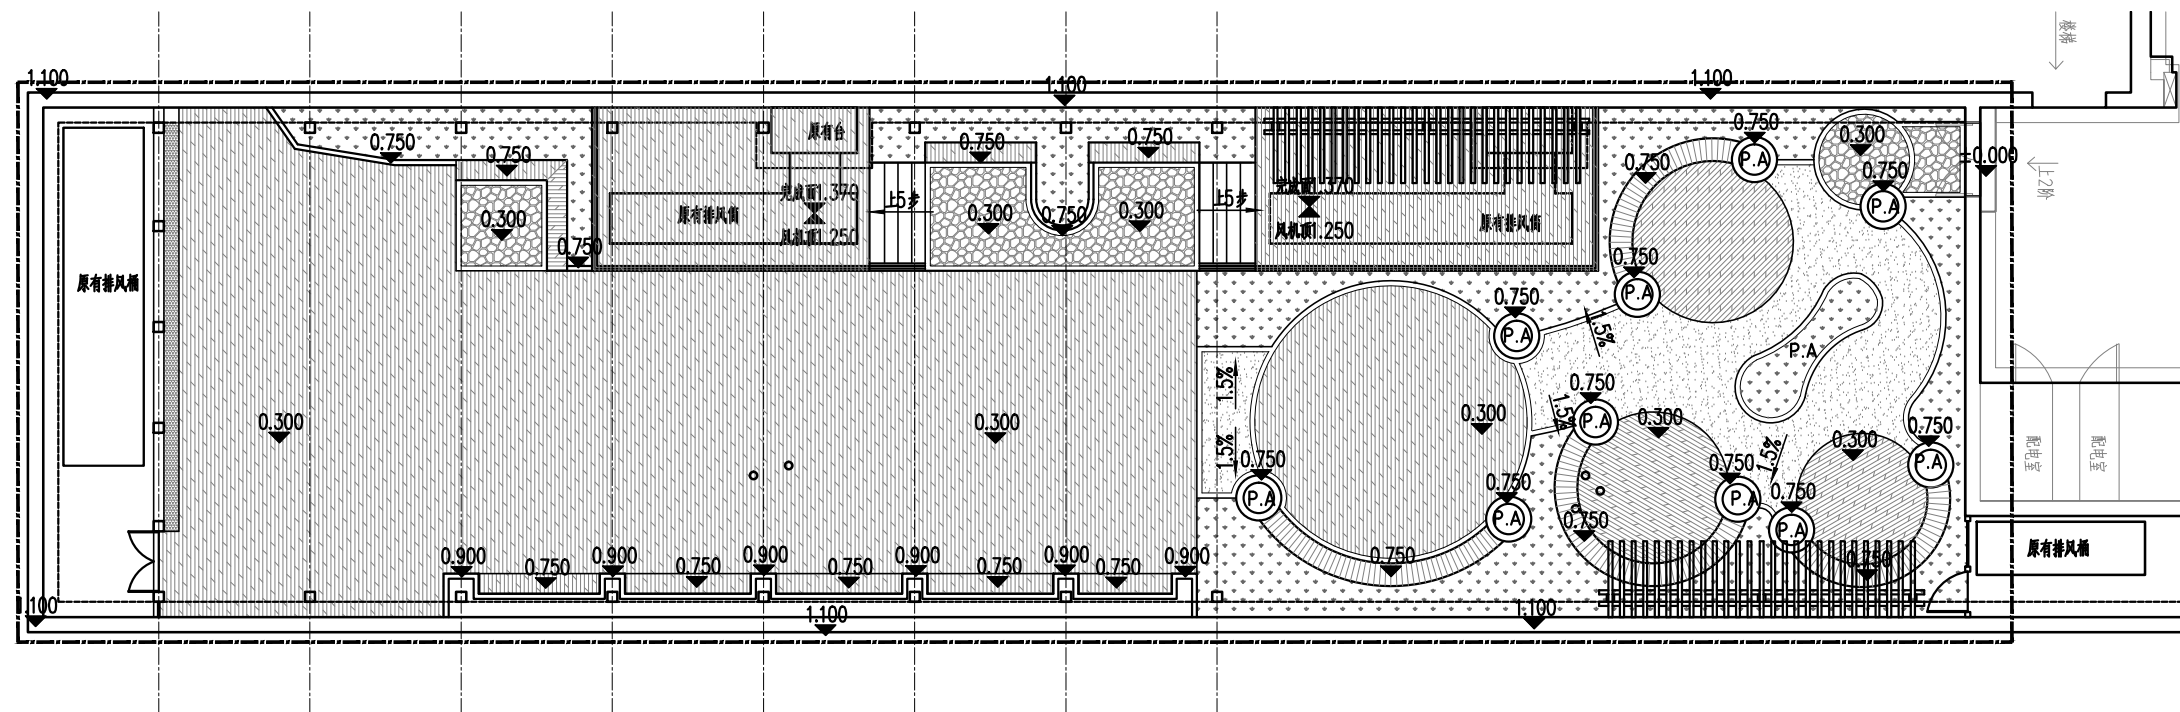

B 总平面竖向图 1:150

会签/日期	
建筑	
结构	
给排水	
电气	
暖通	
植物	

备注/日期
盖章

JINZHAN

上海锦展生态园林科技有限公司

Shanghai JINZHAN Ecology
Landscape Technology CO., LTD.
www.jinzhan.com.cn

风景园林工程
证书编号:A131004443

审定/日期	杨建春
审核/日期	
项目负责人/日期	孙浩
专业负责人/日期	高静宇
校对/日期	刘正华
设计/日期	李明
绘图/日期	李明

建设单位

工程名称 屋顶花园绿化景观

项目名称 景观绿化工程

图名 总平面索引及竖向图

工程编号	W3160308	设计阶段	施工图
比例	见图	专业	园林
日期	2016.9.21	图号	LP-1.01