| | | | |
|---|---|---|---|
| | | | |
| | | | |
| 强电 | 弱电 | 动力 | 给排水 |
| | | | |
| | | | |
| 总体 | 建筑 | 结构 | 暖通 |

用于S1演播室

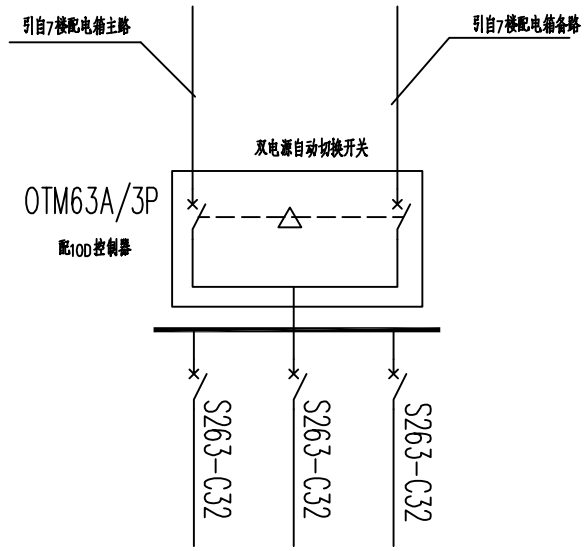


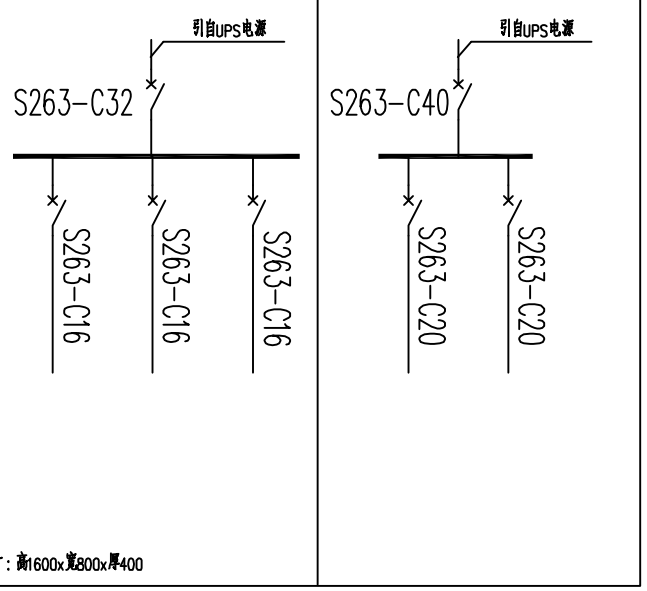


尺寸：高1600x宽800x厚400

用于S2演播室

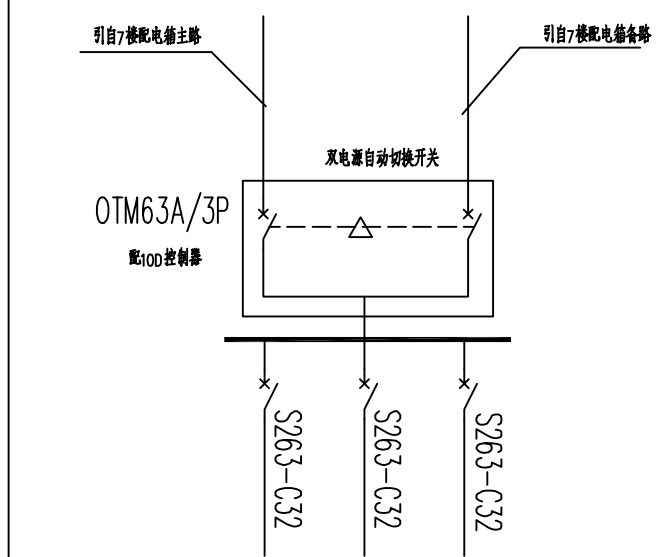


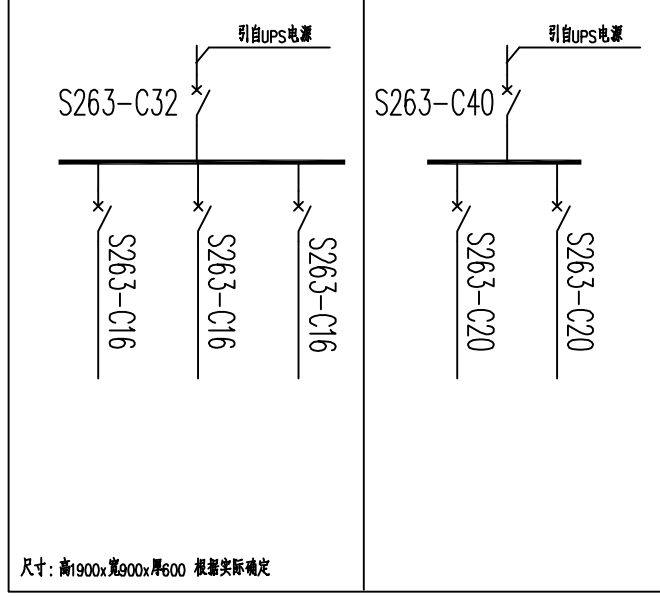


尺寸：高1900x宽900x厚600 根据实际确定

用于S3、S4、S5、S6、S7和看看新闻演播室　　S7大屏开关换成C32

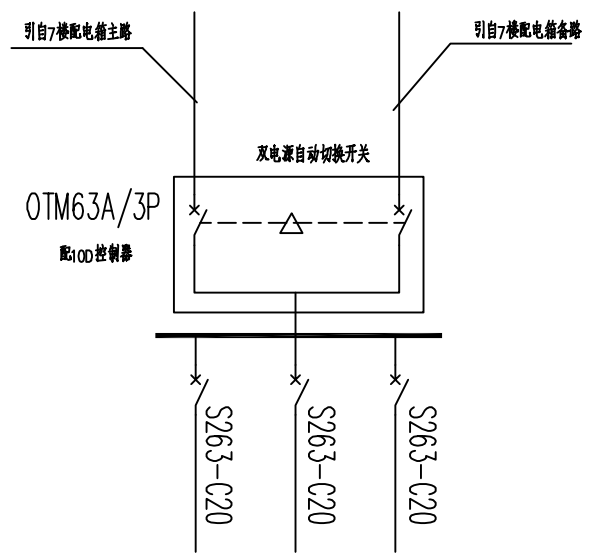


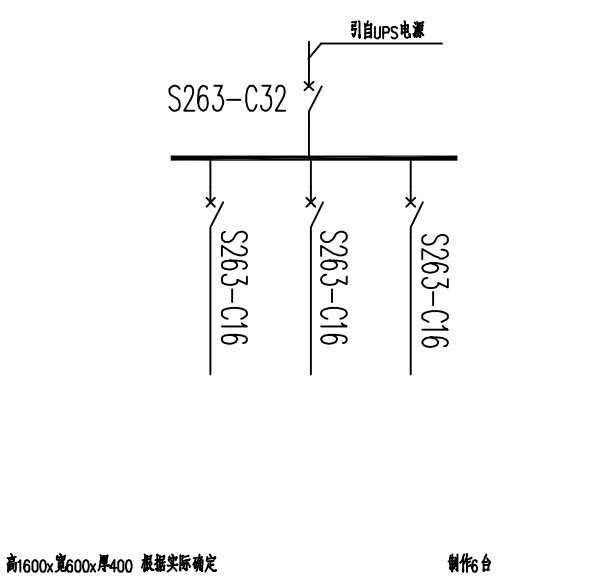


尺寸：高1600x宽600x厚400 根据实际确定　　制作6台

| 个人执业专用章 | 单位出图专用章 |
|---|---|
| | |

**上海经安建筑设计院有限公司**　　设计证号 A131033813

| | | | | | |
|---|---|---|---|---|---|
| 审定 | | | 项目负责人 | | 工程编号 | |
| 审核 | | | 专业负责人 | | 设计阶段 | 施工图 |
| 校对 | | 演播室配电箱系统图 | 图别 | 电气 | 比例 | |
| 设计 | | | 图号 | 电总-02 | 版本 | 第1次 |
| 制图 | | | | | 出图时间 | 2018.06 |

本图须加盖本院出图签章,否则一律无效

PDF created with pdfFactory Pro trial version www.pdffactory.com