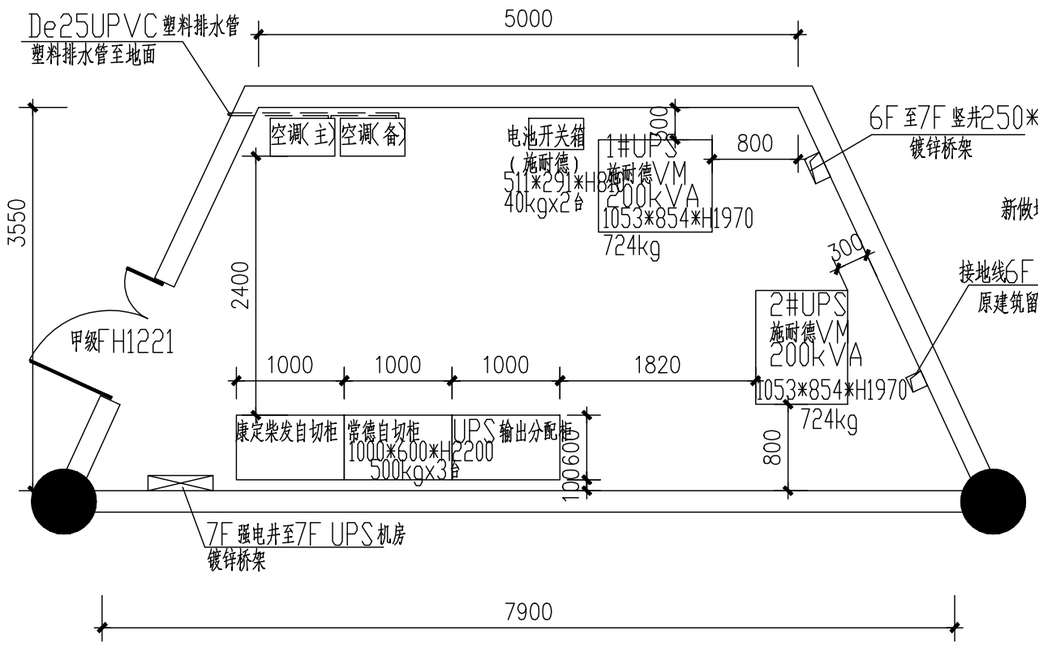

裙房7F UPS机房平面布置图 1:50

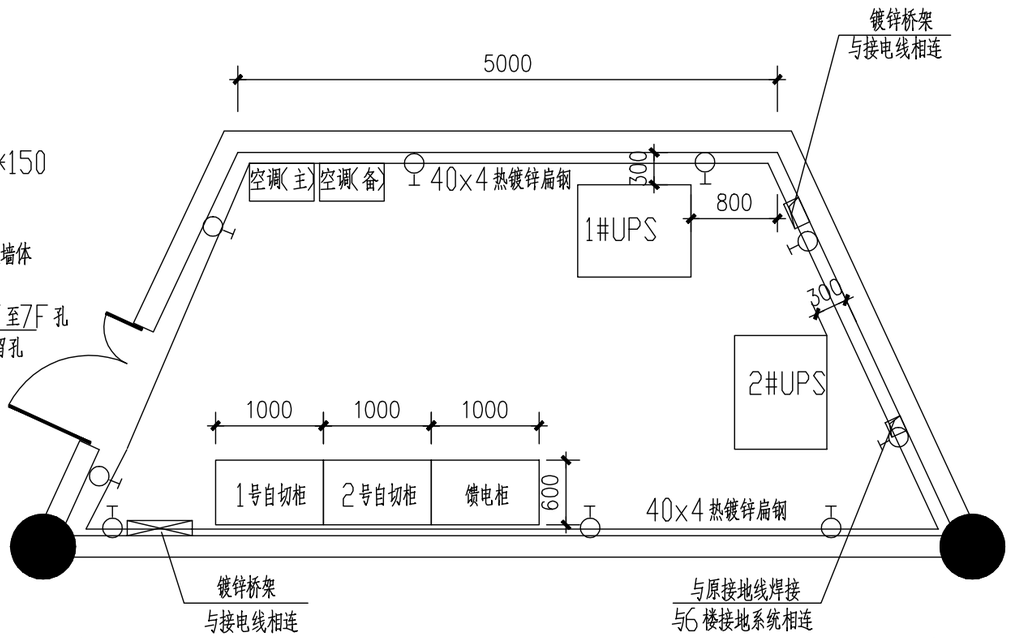

裙房7F UPS机房接地平面图 1:50

个人执业专用章	单位出图专用章

上海经安建筑设计院有限公司					设计证号 A131033813甲级	
审定		广电大厦15楼播出UPS更新改造项目	项目负责人		工程编号	
审核			专业负责人		设计阶段	
校对		裙房7F UPS机房配电设备平面布置图	图别		比例	
设计		裙房7F UPS机房接地平面图	图号	电施 03	版本	第3次
制图					出图时间	2021.04

中华人民共和国一级注册建筑师
姓名：陈忙峰
资格号：3100022-003
有效期：2022年12月31日

工程设计出图专用章(电子)
资质证书号：A131033813
有效期至：2022年09月1日

本图须加盖本院出图签章，否则一律无效

总体	建筑	结构	暖通	强电	弱电	动力	给排水