


暖通	
给排水	
强电	
弱电	
通风	
电气	
给排水	

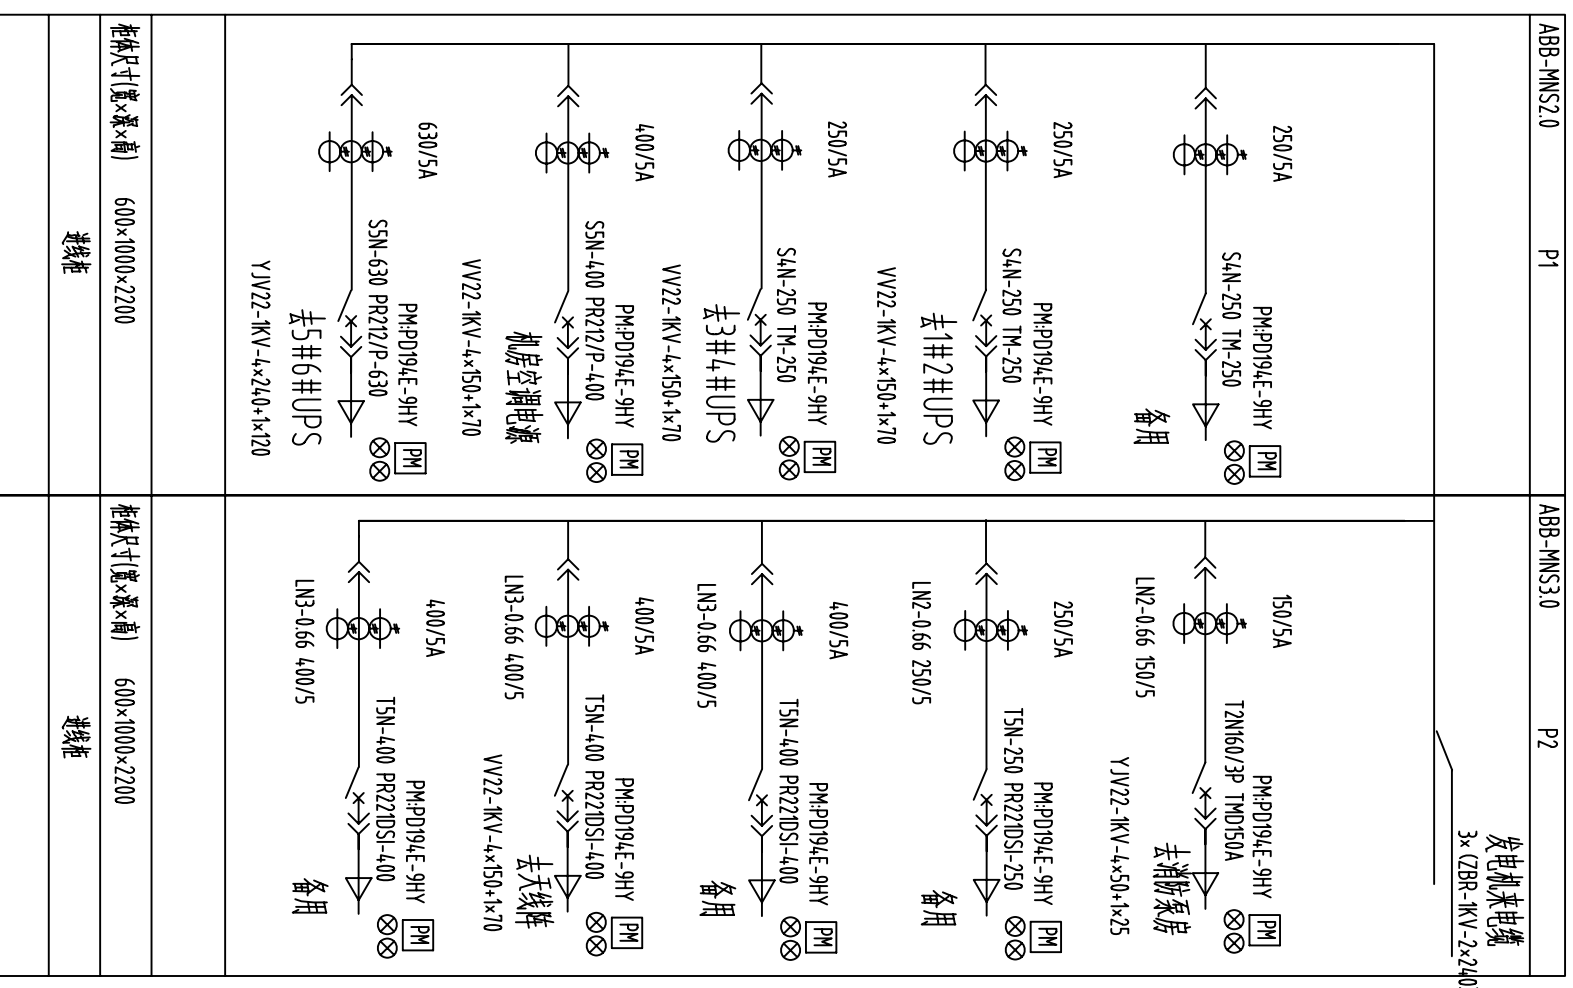

发电机系统图

- 注?
1. 低压柜采用MNS 3.0抽屉式?外形尺寸为?
(WxDxH)600x1000x2200mm?
 2. 进线开关为电动利用ABB低压断路器实现自动功能.
要求有电气联锁及机械连锁底板
 3. 断路器均加装辅助触点并引到多功能表监控用
 4. 多功能表能对模拟量进行监控和显示?还能对开关量进行监控?并带有RS-485接口?
 5. 通讯线引到抽屉外的接线端子上
 6. P1已有?仍采用P2.



上海文广新闻传媒集团 卫星地球站